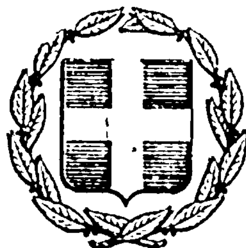



# ΕΦΗΜΕΡΙΣ ΤΗΣ ΚΥΒΕΡΝΗΣΕΩΣ
## ΤΗΣ ΕΛΛΗΝΙΚΗΣ ΔΗΜΟΚΡΑΤΙΑΣ

| ΕΝ ΑΘΗΝΑΙΣ ΤΗι 10 ΜΑΐΟΥ 1978 | ΤΕΥΧΟΣ ΤΕΤΑΡΤΟΝ | ΑΡΙΘΜΟΣ ΦΥΛΛΟΥ 218 |
|---|---|---|


## ΠΕΡΙΕΧΟΜΕΝΑ

### ΑΠΑΛΛΟΤΡΙΩΣΕΙΣ

**ΑΠΟΦΑΣΕΙΣ**



### ΠΟΛΕΟΔΟΜΙΑ

**ΑΠΟΦΑΣΕΙΣ**



## ΑΠΑΛΛΟΤΡΙΩΣΕΙΣ

**ΑΠΟΦΑΣΕΙΣ**

Ἀριθ. ΕΠ. 223/3 δὶς (1)

Περὶ ἀναγκαστικῆς ἀπαλλοτριώσεως κτημάτων στὴν περιοχὴ Ξυλοπόλεως Θεσσαλονίκης γιὰ κάλυψη στρατιωτικῶν ἀναγκῶν.

ΟΙ ΥΠΟΥΡΓΟΙ
ΕΘΝΙΚΗΣ ΑΜΥΝΗΣ ΚΑΙ ΟΙΚΟΝΟΜΙΚΩΝ

Ἔχοντας ὑπόψη:

1. Τὶς διατάξεις τοῦ Ν. Δ/τος 797/71 «περὶ ἀναγκαστικῶν ἀπαλλοτριώσεων», σὲ συνδυασμὸ μὲ τὶς διατάξεις τοῦ Β. Δ/τος 139/71 «περὶ τῆς ἁρμοδιότητος τῶν Νομαρχιῶν πρὸς κήρυξιν ἀναγκαστικῶν τινων ἀπαλλοτριώσεων».

2. Τὶς διατάξεις τοῦ Νόμου ΓΣΙΣΤ/1907 καὶ τὶς διατάξεις τοῦ Νόμου 4442/1929 «περὶ κυρώσεως τοῦ ἀπὸ 21 Σεπτεμβρίου 1926 Ν. Δ/τος «περὶ Στρατιωτικῶν καὶ Ναυτικῶν Εἰσφορῶν καὶ Ναυλώσεων» ὅπως ἔχουν τροποποιηθεῖ.

3. Τὴ Γνωμοδότηση τοῦ Ἀρχηγείου Στρατοῦ Φ. 910200/2/825597/12.2.1977, ἀποφασίζουμε:

Κηρύσσουμε τὴν ἀναγκαστικὴ ἀπαλλοτρίωση λόγω δημόσιας ὠφέλειας καὶ εἰδικότερα γιὰ κάλυψη στρατιωτικῶν ἀναγκῶν στὴν περιοχὴ Ξυλοπόλεως Θεσσαλονίκης, ἐκτάσεως 20072 $\mu^2$, ποὺ φαίνεται στὸ ἀπὸ 2.8.1977 κτηματολογικὸ διάγραμμα καὶ πίνακα τῶν μηχανικῶν Δ. Δημητρακοπούλου— Ι. Κωτσιοπούλου θεωρημένα ἀπὸ τὸ Διοικητὴ τῆς ΓΥΣΔ. Βανακάρη τὶς 17.8.1977.

Στὴν ἔκταση ποὺ ἀπαλλοτριώνεται προβάλλει δικαιώματα κυριότητας ἡ Κοινότητα Ξυλοπόλεως.

Ἡ ἀπαλλοτρίωση κηρύσσεται ὑπὲρ τοῦ Δημοσίου καὶ μὲ δαπάνη τοῦ Ταμείου Ἐθνικῆς Ἀμύνης.

Ἡ ἀπόφαση αὐτὴ νὰ δημοσιευθεῖ στὴν Ἐφημερίδα τῆς Κυβερνήσεως.

Ἀθήναι, 26 Ἀπριλίου 1978

ΟΙ ΥΠΟΥΡΓΟΙ

| ΕΘΝΙΚΗΣ ΑΜΥΝΗΣ | ΟΙΚΟΝΟΜΙΚΩΝ |
|---|---|
| **ΕΥΑΓΓ. ΑΒΕΡΩΦ - ΤΟΣΙΤΣΑΣ** | **ΓΙΑΝΝΗΣ ΜΠΟΥΤΟΣ** |

Ἀριθ. 23240/2996/916 (2)

Περὶ ἀναγκαστικῆς ἀπαλλοτριώσεως ξένης ἀκινήτου ἰδιοκτησίας, ἀναγκαιούσης διὰ τὴν ἐκμετάλλευσιν μεταλλείων ὑπὸ τῆς Ἀνωνύμου Ἑλληνικῆς Μεταλλευτικῆς καὶ Μεταλλουργικῆς Ἑταιρείας Λαρύμνης «ΛΑΡΚΟ».

**Ο ΥΠΟΥΡΓΟΣ ΒΙΟΜΗΧΑΝΙΑΣ ΚΑΙ ΕΝΕΡΓΕΙΑΣ**

Ἔχοντες ὑπ' ὄψει:

. Τὰς διατάξεις τῶν ἄρθρων 128 ἕως 138 τοῦ Ν.Δ. 210/73 «περὶ Μεταλλευτικοῦ Κώδικος», τοῦ ἄρθρου 20 τοῦ Ν. 274/76 «περὶ τροποποιήσεως τοῦ Μεταλλευτικοῦ Κώδικος», τοῦ Ν.Δ. 797/71 «περὶ ἀναγκαστικῶν ἀπαλλοτριώσεων» καὶ τοῦ Ν.Δ. 280/74 «περὶ τροποποιήσεως τοῦ ἄρθρου 11 τοῦ Ν.Δ. 797/71, περὶ ἀναγκαστικῶν ἀπαλλοτριώσεων». καθὼς ἐπίσης καὶ τὰς διατάξεις τοῦ Ν.Δ. 180/74, ἐν συνδυασμῷ μὲ τὰς διατάξεις τοῦ Ν. 400/76 «περὶ Ὑπουργικοῦ Συμβουλίου καὶ Ὑπουργείων».

2. Τὴν ὑπ' ἀριθ. 78077/8358/14.12.77 ἀπόφασιν τοῦ Πρωθυπουργοῦ καὶ τοῦ Ὑπουργοῦ Βιομηχανίας καὶ Ἐνεργείας (ΦΕΚ 1295/τ. Β'/16.12.77) «περὶ ἀναθέσεως ἁρμοδιοτήτων εἰς τὸν Ὑπουργὸν Βιομηχανίας καὶ Ἐνεργείας».

3. Τὴν ἀπὸ 18.2.77 αἴτησιν τῆς ἐνταῦθα (Λεωφ. Ἀμαλίας 20) ἑδρευούσης Ἀνωνύμου Ἑταιρείας ὑπὸ τὴν ἐπωνυμίαν «Ἀνώνυμος Ἑλληνικὴ Μεταλλευτικὴ καὶ Μεταλλουργικὴ Ἑταιρεία Λαρύμνης «ΛΑΡΚΟ» καὶ τὴν ἀπὸ 14.11.77

συμπληρωματικήν της αίτησιν, περί αναγκαστικής απαλλοτριώσεως υπέρ και με δαπάνες αυτής, ξένης ακινήτου ιδιοκτησίας. συνολικού εμβαδού 76.132 Μ². κειμένης είς την περιφέρειαν του Δήμου Ψαχνών και των Κοινοτήτων Σταυρού και Καστέλλας Νομού Ευβοίας, αναγκαιούσης, είς την Εταιρείαν, διά την εξυπηρέτησιν της εκμεταλλεύσεως μεταλλείων της, κειμένων είς τον αυτόν Νομόν Ευβοίας, και συγκεκριμένως, διά την εγκατάστασιν και λειτουργίαν λίαν σημαντικών εγκαταστάσεων θραύσεως και μεταφοράς μεταλλεύματος, ήτοι: α) Τριβείου ικανότητος θραύσεως 900Τ/Η μετά πλατείας αποθηκεύσεως χονδρού μεταλλεύματος, χωρητικότητος 500.000 τόν. φυσικού λατερίτου, β) Συστήματος μεταφοράς του τεθραυσμένου μεταλλεύματος, διά μεταφορικών ταινιών, συνολικού μήκους περί τα 8.000 μέτρα και ικανότητος 1.200 Τ/Η και γ) εγκαταστάσεων διά την εξυπηρέτησιν της λειτουργίας των ανωτέρω. Αι ως άνω αιτήσεις της Εταιρείας συνοδεύονται με όλα τα υπό του άρθρου 131 παρ. 2 του ανωτέρω ΝΔ. 210/73 προβλεπόμενα παραστατικά στοιχεία.

4. Την υπ' αριθ. 664/10.4.78 Έκθεσιν του Επιθεωρητού Μεταλλείων Νοτίου Ελλάδος, γενομένην κατόπιν διενεργηθείσης αυτοψίας, διά της οποίας προτείνεται η κήρυξις της αναγκαστικής απαλλοτριώσεως της ως άνω ξένης ακινήτου ιδιοκτησίας, ως αναγκαιούσης είς την Εταιρείαν διά την κατασκευήν των ως άνω εγκαταστάσεων, προς εξυπηρέτησιν της εκμεταλλεύσεως των υπ' αριθ. 37, 39, 334, 342, 343, 344, 345, 396, 419 και 425 οριστικών παραχωρήσεων μεταλλείων της Νομού Ευβοίας και των μεμισθωμένων υπ' αυτής υπ' αριθ. 355 και 364 οριστικών παραχωρήσεων μεταλλείων του αυτού Νομού, αποφασίζομεν:

Αποδεχόμεθα την από 18.2.77 αίτησιν της ενταύθα (Λεωφ. Αμαλίας 20) εδρευούσης Εταιρείας υπό την επωνυμίαν «Ανώνυμος Ελληνική Μεταλλευτική και Μεταλλουργική Εταιρεία Λαρύμνης «ΛΑΡΚΟ» και την από 14.11.77 συμπληρωματικήν αυτής αίτησιν και κηρύσσομεν την υπέρ και με δαπάνες αυτής αναγκαστικήν απαλλοτρίωσιν ξένης ακινήτου ιδιοκτησίας, συνολικού εμβαδού εβδομήκοντα έξ χιλιάδων εκατόν τριάκοντα δύο (76.132) τετραγωνικών μέτρων, κειμένης εντός της κτηματικής περιοχής του Δήμου Ψαχνών και των Κοινοτήτων Σταυρού και Καστέλλας του Νομού Ευβοίας, αναγκαιούσης, είς την Εταιρείαν, διά την εξυπηρέτησιν της εκμεταλλεύσεως των υπ' αριθ. 37, 39, 334, 342, 343, 344, 345, 396, 419 και 425 παραχωρήσεων μεταλλείων της Νομού Ευβοίας και των μεμισθωμένων υπ' αυτής υπ' αριθ. 355 και 364 παραχωρήσεων μεταλλείων του αυτού Νομού και συγκεκριμένως, διά την εγκατάστασιν και λειτουργίαν: α) Τριβείου ικανότητος θραύσεως 900 Τ/Η μετά πλατείας αποθηκεύσεως χονδρού μεταλλεύματος, χωρητικότητος 500.000 τόννων φυσικού λατερίτου, β) Συστήματος μεταφοράς του τεθραυσμένου μεταλλεύματος διά μεταφορικών ταινιών συνολικού μήκους 8.000 μέτρων και ικανότητος 1.200 Τ/Η και γ) Εγκαταστάσεων διά την εξυπηρέτησιν της λειτουργίας των ανωτέρω. Τα όρια της απαλλοτριουμένης ξένης ακινήτου ιδιοκτησίας καθορίζονται διά συντεταγμένων είς την ως άνω Έκθεσιν του αρμοδίου Επιθεωρητού Μεταλλείων Νοτίου Ελλάδος και είς το Τριγωνομετρικόν κτηματολογικόν σχεδιάγραμμα, το συνταχθέν υπό του διπλωματούχου Πολιτικού Μηχανικού Διονυσίου Θεοδωροπούλου, υπό κλίμακα 1:1000 και θεωρηθέν υπό του αυτού Επιθεωρητού Μεταλλείων, την 3.3.78. Οι συντεταγμένες αυτών αναφέρονται είς το Κρατικόν Τριγωνομετρικόν Δίκτυον είς Φύλλον Ψαχνά με Κ.Φ.Χ. L= 38° 45' M= —0° 15'.

Η παρούσα δημοσιευθήτω είς την Εφημερίδα της Κυβερνήσεως.

Εν Αθήναις τη 22 Απριλίου 1978

Ο ΥΦΥΠΟΥΡΓΟΣ

**ΜΙΧΑΗΛ ΠΡΩΤΟΠΑΠΑΔΑΚΗΣ**

Αριθ. Ν.Π. 58 (3)

Περί επικυρώσεως εκθέσεως καθορισμού της οριογραμμής είς την περιοχήν Σκιάθου είς την θέσιν «ΑΓΙΑ ΠΑΡΑΣΚΕΥΗ» Ν. Μαγνησίας

Ο ΝΟΜΑΡΧΗΣ ΜΑΓΝΗΣΙΑΣ

Έχοντες υπ' όψει:

1. Τας διατάξεις:

α) του Α.Ν. 2344/1940 «περί αιγιαλού και παραλίας»

β) του Α.Ν. 263/1968 «περί τροποποιήσεως και συμπληρώσεως των διατάξεων περί Δημοσίων Κτημάτων».

γ) Του Ν. 3200/55 «περί διοικητικής αποκεντρώσεως ως συνεπληρώθη υπό του Ν.Δ. 532/1970 και το εκδοθέν είς εκτέλεσιν τούτου υπ' αριθμ. 704/70 Β.Δ.

2. Την από 8 Ιουλίου 1977 έκθεσιν της κατά το άρθρο 5 Α.Ν. 263/68 επιτροπής καθορισμού της οριογραμμής του αιγιαλού και παραλίας είς την περιοχήν «ΑΓ. ΠΑΡΑΣΚΕΥΗ», όρμου Πλατανιάς νήσου Σκιάθου Ν. Μαγνησίας, ως και το συνοδεύον την έκθεσιν ταύτην τοπογραφικό διάγραμμα της περιοχής ταύτης, θεωρηθέν υπό του Δ/ντού Δ.Τ.Υ. και είς ό εχαράχθη δι' ερυθράς γραμμής η οριογραμμή του αιγιαλού και διά κιτρίνης η οριογραμμή της παραλίας.

3. Το από 23.9.1976 τοπογραφικόν διάγραμμα της εν λόγω περιοχής συνταχθέν υπό του Πολ. Μηχανικού και θεωρηθέν υπό του Δ/ντού Τεχνικών υπηρεσιών Ν. Μαγνησίας.

4. Την σύμφωνον του Αρχηγείου Ναυτικού διατυπωθείσαν διά του υπ' αριθμ. Φ.187.2/658/77 εγγράφου του, αποφασίζομεν:

Επικυρούμεν την από 8 Ιουλίου 1977 έκθεσιν της κατά το άρθρο 5 Α.Ν. 263/68 επιτροπής καθορισμού της οριογραμμής του αιγιαλού και παραλίας είς θέσιν «ΑΓΙΑ ΠΑΡΑΣΚΕΥΗ» όρμου Πλατανιά Σκιάθου Ν. Μαγνησίας ως και το συνοδεύον την έκθεσιν ταύτην τοπογραφικόν διάγραμμα της περιοχής ταύτης τεθεωρημένον από 8 Ιουλίου 1977 υπό του παρ' ημίν Δ/ντού Τεχνικών Υπηρεσιών.

Η παρούσα δημοσιευθήτω μετά της από 8 Ιουλίου 1977 εκθέσεως και του διαγράμματος είς την Εφημερίδα της Κυβερνήσεως.

Εν Βόλω τη 10 Φεβρουαρίου 1978

Ο Νομάρχης

Β. ΑΝΑΣΤΑΣΙΑΔΗΣ

ΕΚΘΕΣΙΣ

Περί καθορισμού της οριογραμμής του αιγιαλού και της παραλίας είς την περιοχήν όρμου ΠΛΑΤΑΝΙΑ ή ΑΓ. ΠΑΡΑΣΚΕΥΗ νήσου Σκιάθου, Νομού Μαγνησίας.

Η κατά το άρθ. 3 του Α.Ν. 263/68 «περί τροποποιήσεως και συμπληρώσεως των διατάξεων περί Δημοσίων κτημάτων» επιτροπή καθορισμού των ορίων αιγιαλού και παραλίας αποτελουμένη εκ των:

1. Δημητρίου Χατζημπύρρου Οικον. Εφόρου Σκοπέλου

2. Δημητρίου Παπαδοπούλου Λιμενάρχου Βόλου και

3. Αθανασίου Πιτούλη Δ/ντού Τ.Υ. Ν. Μαγνησίας συνελθούσα εν τω καταστήματι της Οικονομικής Εφορίας Σκοπέλου και λαβούσα υπ' όψιν:

α) Τὰ ὑποβληθέντα τοπογραφικὰ διαγράμματα πρὸς καθορισμὸν τῆς οριογραμμῆς τοῦ αἰγιαλοῦ καὶ τῆς παραλίας εἰς τὴν περιοχὴν Ἁγίας Παρασκευῆς ὅρμου Πλατανιᾶ νήσου Σκιάθου Νομοῦ Μαγνησίας, τὰ συνταχθέντα τὴν 23/9/1976 ὑπὸ τοῦ Πάρη Κόκκα πολιτικοῦ μηχανικοῦ καὶ θεωρηθέντα ὑπὸ τοῦ Δ/ντοῦ Τεχνικῶν Ὑπηρεσιῶν Νομοῦ Μαγνησίας.

β) Τὴν διάταξιν τοῦ ἄρθ. 2 τοῦ Α.Ν. 2344/1940 «περὶ αἰγιαλοῦ καὶ παραλίας καθ' ὃ ὁ καθορισμὸς τῆς οριογραμμῆς τοῦ αἰγιαλοῦ γίνεται ἐπὶ τοπογραφικοῦ καὶ ὑψομετρικοῦ διαγράμματος χαρασσομένης ἐπ' αὐτοῦ ἐρυθρᾶς γραμμῆς διὰ τὴν οριογραμμὴν τοῦ αἰγιαλοῦ καὶ ὅτι εἰς περίπτωσιν καθ' ἣν ἕνεκα προσχώσεων ἢ ἄλλων αἰτίων εἶναι ἐμφανές, ὅτι καθ' ὃν χρόνον ἐνεργεῖται ὁ καθορισμὸς ὁ αἰγιαλὸς εἶναι διάφορος τοῦ εἰς τὸ παρελθὸν τοιούτου κλπ δύναται νὰ καθορισθῇ ἡ παλαιὰ θέσις τοῦ αἰγιαλοῦ ἢ ὑφισταμένη μέχρι μὲν τοῦ ἔτους 1884, ἐὰν ὑφίστανται κατοχαὶ ἰδιωτῶν καὶ πρότερον δέ, ἐὰν δὲν ὑφίστανται τοιαῦται.

γ) Τὰ ἐκ τῆς ἐνεργηθείσης ἐπιτοπίου αὐτοψίας τὴν 6.7.77 προκύψαντα στοιχεῖα

δ) Ὅτι ὁ καθορισμὸς τοῦ αἰγιαλοῦ καθορίζεται γιὰ πρώτη φορὰ

ε) Ὅτι αἱ κορυφαὶ ἑκάστης οριογραμμῆς ἐξηρτήθησαν ἐκ τῶν σταθερῶν σημείων γραφικῶς

Καθορίζει

Ἐπὶ τῶν ἀνωτέρω τοπογραφικῶν διαγραμμάτων δεόντως ἠλεγχθέντων καὶ θεωρηθέντων ὑπὸ τοῦ Δ/ντοῦ Τ.Υ.Ν. Μαγνησίας ὡς ἀκολούθως :

1. Δι' ἐρυθρᾶς συνεχοῦς γραμμῆς τὴν οριογραμμὴν τοῦ αἰγιαλοῦ ὑπὸ στοιχεῖα 1 ἕως 7

2. Διὰ κιτρίνης συνεχοῦς γραμμῆς τὴν οριογραμμὴν τῆς παραλίας ὑπὸ στοιχεῖα 1' ἕως 8'.

Ἐν Σκοπέλῳ τῇ 8 Ἰουλίου 1977

Ἡ Ἐπιτροπὴ
ΔΗΜ. ΧΑΤΖΗΜΠΥΡΡΟΣ
ΔΗΜ. ΠΑΠΑΔΟΠΟΥΛΟΣ
ΑΘΑΝ. ΠΙΤΟΥΛΗΣ

ΣΥΝΔΕΣΙΣ ΜΕΤΑ ΤΟΥ ΤΟΠΟΓΡΑΦΙΚΟΥ ΔΙΑΓΡΑΜΜΑΤΟΣ ΠΡΟ ΙΔΙΟΚΤΗΣΙΑΣ PANTA ARENAS SHIPPING COMPANY

Α

Θ

Η

Β

Μ

Η ΕΠΙΤΡΟΠΗ


1. ΔΗΜ ΧΑΤΖΗΜΠΥΡΡΟΣ

2. ΔΗΜ ΠΑΠΑΔΟΠΟΥΛΟΣ

3. ΑΘΑΝ. ΠΙΤΟΥΛΗΣ

ΟΡΜΟΣ ΠΛΑΤΑΝΙΑΣ

2.11.9.1977

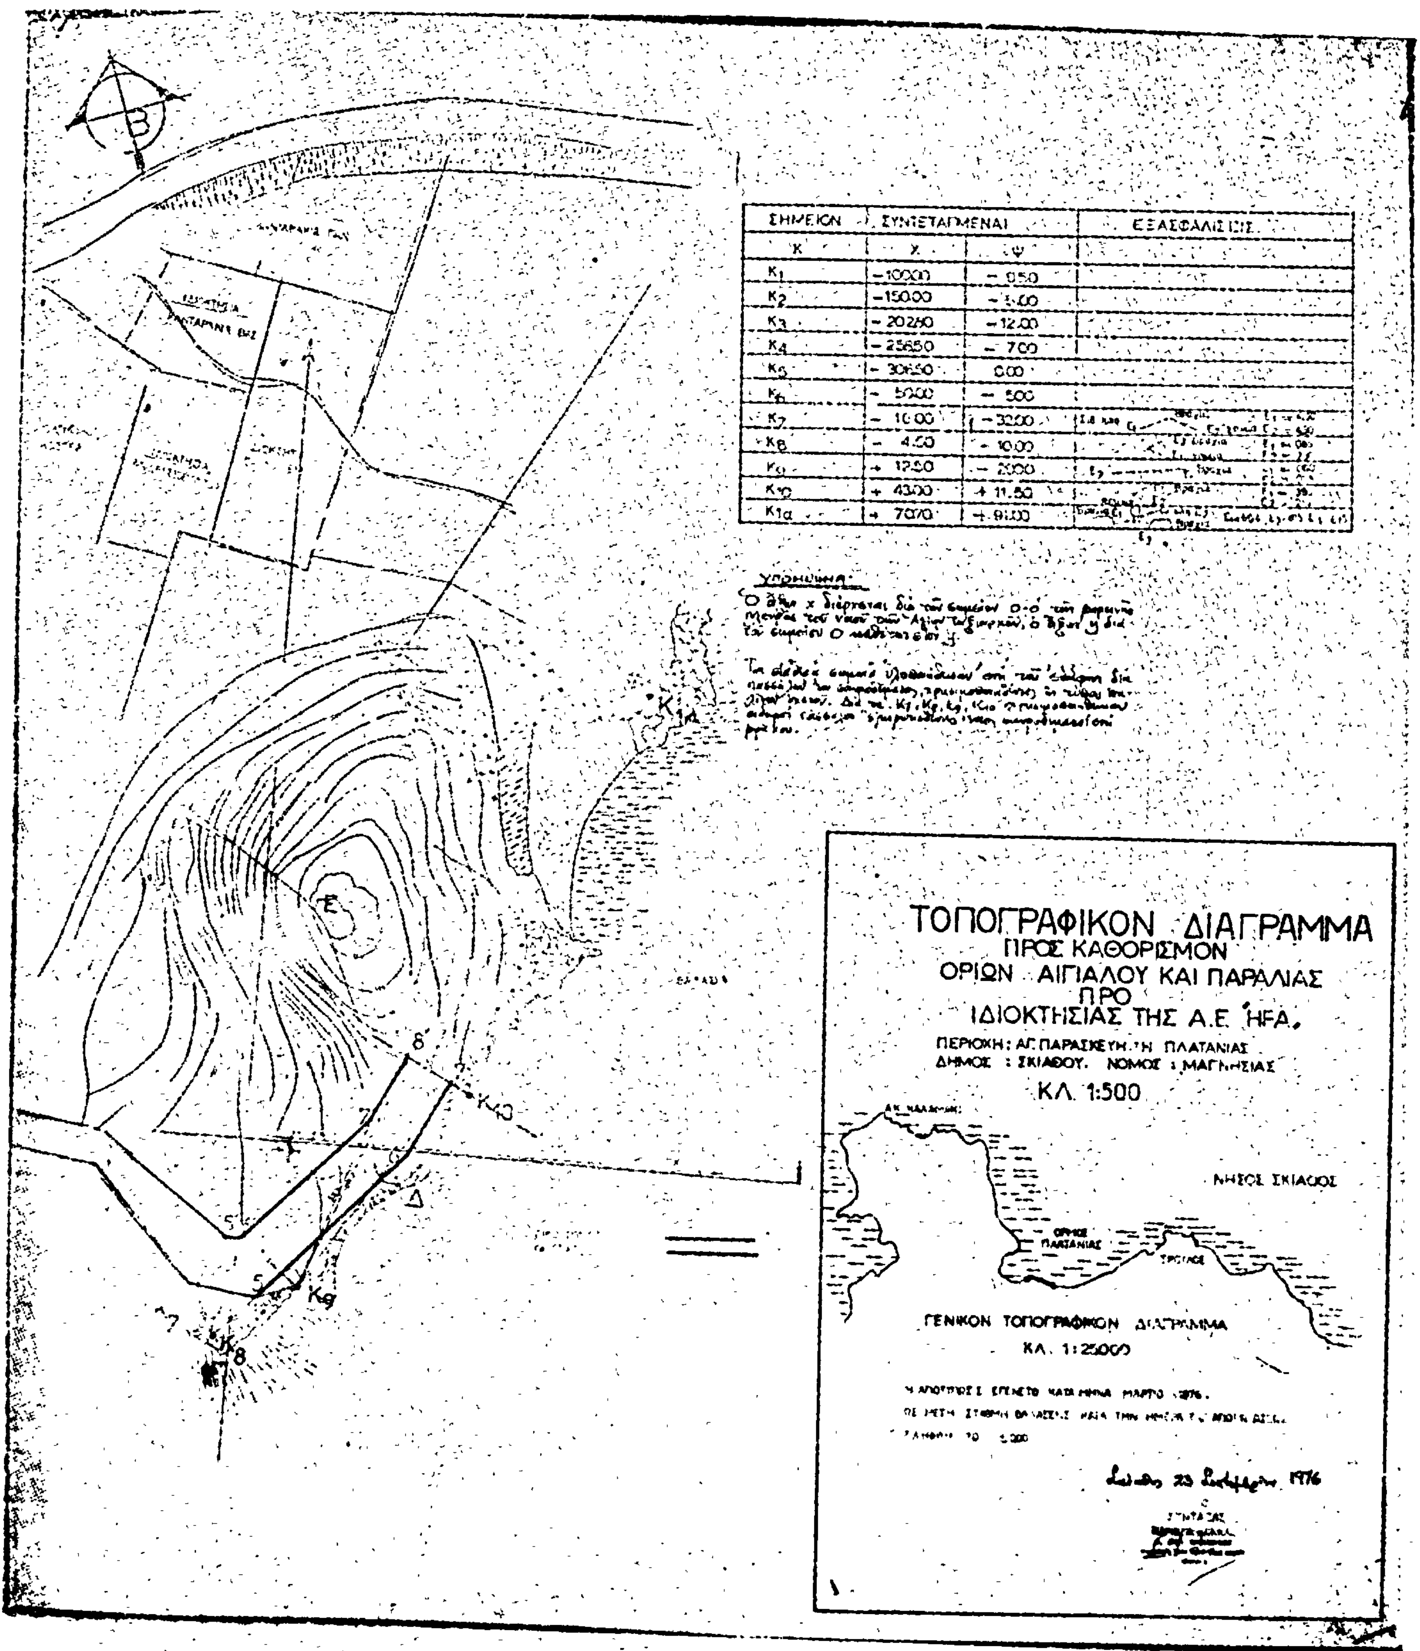


| ΣΗΜΕΙΟΝ | ΣΥΝΤΕΤΑΓΜΕΝΑΙ | | ΕΞΑΣΦΑΛΙΣΕΙΣ |
|---|---|---|---|
| Κ | Χ | Ψ | |
| $K_1$ | −100.00 | −0.50 | |
| $K_2$ | −150.00 | −3.00 | |
| $K_3$ | −202.50 | −12.00 | |
| $K_4$ | −256.50 | −7.00 | |
| $K_5$ | −306.50 | 0.00 | |
| $K_6$ | −50.00 | −5.00 | |
| $K_7$ | −10.00 | −32.00 | |
| $K_8$ | −4.50 | −10.00 | |
| $K_9$ | +17.50 | −20.00 | |
| $K_{10}$ | +43.00 | +11.50 | |
| $K_{1a}$ | +70.70 | +91.00 | |

Ἀριθ. 3553 (4)

Περὶ κηρύξεως ὡς ἀναδασωτέας διακατεχόμενης δασικῆς ἐκτάσεως ἐμβαδοῦ 600 στρεμ. πού βρίσκεται στὴν περιφέρεια τῆς Κοινότητας Γεωργιουπόλεως - Ἀποκορώνου Ν. Χανίων.

Ο ΝΟΜΑΡΧΗΣ ΧΑΝΙΩΝ

Ἔχοντας ὑπόψη :

1. Τὶς διατάξεις τοῦ Νόμου 3200/55 «περὶ Διοικητικῆς Ἀποκεντρώσεως», σὲ συνδυασμὸ μὲ τὶς διατάξεις τοῦ Ν.Δ. 532/70 «περὶ συμπληρώσεως τῶν διατάξεων «περὶ διοικητικῆς ἀποκεντρώσεως» καὶ τὶς διατάξεις τοῦ Β.Δ.709/70 «περὶ καθορισμοῦ τῶν διατηρουμένων ὑπὲρ Ὑπουργείου Γεωργίας κ.λ.π. ἁρμοδιοτήτων».

2. Τὶς διατάξεις τῶν ἄρθρων 24 καὶ 117 τοῦ Συντάγματος τῆς Χώρας.

3. Τὶς διατάξεις τῶν ἄρθρων 188 καὶ 191 τοῦ Ν.Δ.86/69 «περὶ Δασικοῦ Κώδικος».

4. Τὸ ἄρθρο 19 παρ. 2 τοῦ Ν.248/1976 «περὶ φύλλου καταγραφῆς Μητρώου ἰδιοκτησίας καὶ οριοθεσίας τῶν δασικῶν ἐκτάσεων καὶ προστασίας τῶν Δασικῶν ἐκτάσεων».

5. Τὶς α) 5684/499/ἐγγ. 48/11.2.71 Δ/γὴ Ὑπουργείου Γεωργίας «περὶ προϋποθέσεων καὶ διαδικασίας κηρύξεως ἐκτάσεων ὡς ἀναδασωτέων καὶ ἄρσεως ἀναδασώσεως β) 88854/7483/ἐγκ. 104/1.10.75 καὶ 114812/2946/ἐγκ.154/24.12.75 Δ/γὲς Ὑπουργείου Γεωργίας «περὶ ἐφαρμογῆς διατάξεων πού ἀφοροῦν ἀναδασωτέες ἐκτάσεις, γ) 10582/539/13.2.76 διευκρινιστικὴ Δ/γὴ Ὑπουργείου Γεωργίας, δ) 215696/1451/9.5.77 καὶ 217606/1610/13.6.77 διαταγὴ Ὑπουργείου Γεωργίας «περὶ κηρύξεως ἀναδασωτέων τῶν καιομένων δασικῶν ἐκτάσεων».

6. Τὸ γεγονὸς ὅτι στὶς 31.8.1977 ξέσπασε πυρκαγιὰ μὲ ἀποτέλεσμα νὰ ἀποψιλωθεῖ δασικὴ ἔκταση ἐμβαδοῦ 600 στρεμ. πού βρίσκεται στὴ θέση Γαβαλιανὴ Μαθὲ περιφέρεια τῆς Κοινότητας Γεωργιουπόλεως, Ἐπαρχίας Ἀποκορώνου, ἀποφασίζουμε :

Κηρύσσουμε ὡς ἀναδασωτέα τὴ διακετοχομένη ἀπὸ τοὺς Ἀδελφοὺς Ζακυνθινάκη – Παπαδάκη Γεωργίου κατοίκους τῆς πόλεως Χανίων Ν. Χανίων δασικὴ ἔκταση ἐμβαδοῦ 600 στρέμ. πού βρίσκεται στὴ θέση Γαβαλιανὴ στὴν περιοχὴ τοῦ χωρίου Μαθὲ τῆς Κοινότητας Γεωργιουπόλεως Ν. Χανίων, ἡ ὁποία καλυπτόταν τὴν ἀπὸ ἀστιβίδες καὶ χαρούπια καὶ καταστράφηκε τελείως ἀπὸ πυρκαγιὰ πού συνέβηκε στὶς 31.8.77 μὲ σκοπὸ τὴν ἐπανεγκατάσταση τῆς ὑπάρχουσας Βλαστήσεως, διὰ προστατευτικοὺς αἰσθητικούς, ὑγιεινοὺς καὶ ἐξωραϊστικοὺς λόγους.

Ἡ ὑπόψη ἔκταση φαίνεται στὸ συνημμένο σχεδιάγραμμα κλίμακας 1 : 10.000 τῆς Δ/νσεως Δασῶν Χανίων, τὸ ὁποῖο ἀποτελεῖ ἀναπόσπαστο μέρος τῆς ἀποφάσεως αὐτῆς καὶ ὁρίζεται ὡς ἑξῆς :

Ἀνατολικῶς : Μὲ βοσκότοπο Παπαδάκη Γεωργίου

Δυτικῶς : Μὲ βοσκότοπο Τζουγανάκη Γεωργίου – Μπαϊλάκη Εὐθυμίου

Βορείως : Μὲ βοσκότοπο καὶ ἐλαιόφυτο Παπαδάκη Γεωργίου

Νοτίως : Μὲ βοσκότοπο Ἀφῶν Ζακυνθινάκη

Ἡ ἀπόφαση αὐτὴ νὰ δημοσιευθεῖ στὴν Ἐφημερίδα τῆς Κυβερνήσεως.

Χανιά, 28 Νοεμβρίου 1977

Ὁ Νομάρχης
ΑΛΕΞΑΝΔΡΟΣ Γ. ΤΣΑΚΩΝΑΣ

Ανήκει εις την υπ' αριθμ. 3553/28-11-77 απόφαση

## ΣΧΕΔΙΑΓΡΑΜΜΑ

Καείσης διακατεχομένης δασικής εκτάσεως στη θέση «Γαβαλιανή» περιφερείας Κοινότητος Γεωργιουπόλεως Αποκορώνου.

ΚΛΙΜΑΞ 1:10.000

Ε= 600 στρέμματα

προς Κουρνά

προς Γεωργιούπολη

Α

Παπαδάκης Γεώργιος

Β

Τζουγανάκης Γεώργιος

Θ

Καμμένη έκταση

Παπαδάκης Γεώργιος

Μαθιουδάκης Ευθύμιος

Η

Ζ

Δ

Αφοί Ζακυνθινάκη

Μαθές

ΥΠΟΜΝΗΜΑ

(Α,Β,Γ,Δ,Ε,Ζ,Η,Θ) Καμμένη έκταση

⊙ χωριό

═ Δρόμος




ΕΘΕΩΡΗΘΗ
Χανιά 28-11-77
Ο Νομάρχης

Αλέξανδρος Τσάκωνας

Χανιά 4-9-77
Ο Δ/ντής Δ/σης Δασών

Βασ. Γκουτανούδης

Χανιά 4-9-77
Ο συντάξας Δασονόμος

Δημήτριος Ματάκης

# ΠΟΛΕΟΔΟΜΙΑ

## ΑΠΟΦΑΣΕΙΣ

Ἀριθ. Γ. 12086 (5)

Περὶ κατασκευῆς λυόμενων ἢ μόνιμων κατοικιῶν ἀντὶ λυομένων στὶς περιπτώσεις ποὺ ἔχει ἐκδοθεῖ οἰκοδομικὴ ἄδεια σύμφωνα μὲ τὸ Β.Δ. 7.8.67 καὶ ἐφ' ὅσον οἱ σχετικὲς ἐργασίες δὲν ἔχουν ἀρχίσει.

### Ο ΥΠΟΥΡΓΟΣ ΔΗΜΟΣΙΩΝ ΕΡΓΩΝ

Ἔχοντας ὑπόψη:

1. Τὶς διατάξεις τοῦ Β.Δ. 7.8.67 «περὶ ἐγκαταστάσεως πρὸς παραθερισμὸν» ὅπως τροποποιήθηκαν καὶ συμπληρώθηκαν μεταγενέστερα.

2. Τὶς διατάξεις τῆς παρ. 3 τοῦ ἄρθρου 53 τοῦ Ν.Δ. 17.7.1923 «περὶ σχεδίων πόλεων κλπ.», ὅπως ἔχει ἀντικατασταθεῖ μὲ τὴν παρ. 2 τοῦ ἄρθρου 1 τοῦ Ν.Δ. 194/69 «περὶ τροποποιήσεως πολεοδομικῶν τινῶν διατάξεων» (ΦΕΚ 130/Α').

3. Τὴ 40820/22.12.77 ἀπόφασή μας θὲ θέμα «Συμπλήρωση τῆς Ε 11035/73 ἀποφάσεως σχετικὰ μὲ τὸ χρόνο ἰσχύος τῶν ἀδειῶν γιὰ ἐγκατάσταση λυομένων οἰκίσκων».

4. Τὴ Γ. 228/9.1.78 ἐγκύκλιο 3/78, μὲ τὴν ὁποία δόθηκαν ὁδηγίες γιὰ τὴν ἐφαρμογὴ τῆς 40820/78 ἀποφάσεως ὅπως αὐτὴ συμπληρώθηκε μὲ τὴ Γ. 2286/6.2.78 ἀπόφαση.

5. Τὴν ὀργάνωση ζωνῶν παραθεριστικῶν οἰκιῶν γιὰ ἐξυπηρέτηση τῶν κατοίκων τῆς εὐρύτερης περιοχῆς Ἀθηνῶν καὶ Θεσσαλονίκης, ποὺ ἐπεξεργάζεται ἡ Γ.Δ. Οἰκισμοῦ, ἀποφασίζουμε:

1. Οἱ ἐργασίες γιὰ τὴν ἐγκατάσταση λυομένων βάσει τοῦ Β.Δ. 7.8.67, ποὺ δὲν εἶχαν ἀρχίσει μέχρι 31.12.77 ἐπιτρέπονται ἐφ' ὅσον ἔχει ὑποβληθεῖ ἐμπρόθεσμα (μέχρι 18.2.78) ἡ ἄδεια καὶ τὰ λοιπὰ στοιχεῖα ποὺ προβλέπει ἡ 40820/77 ἀπόφαση. Ἡ ἰσχὺς τῶν ἀνωτέρω ἀδειῶν, λήγει στὶς 31.12.1978. Στὶς περιπτώσεις αὐτὲς ἀπαιτεῖται θεώρηση τῆς ἄδειας ποὺ θὰ γίνεται μὲ ἀνάλογη ἐφαρμογὴ τῆς διαδικασίας ποὺ καθορίζει ἡ Γ 7374/14.3.78 ἐγκύκλιος 16/78.

2. Ὅλα τὰ λυόμενα θὰ ἐλεγχθοῦν τόσο ἀπὸ ἀπόψεως ἐμφανίσεως, ὅσο καὶ ἀπὸ ἀπόψεως εἰδικῶν διατάξεων περὶ λυομένης κατασκευῆς καὶ ἀπαγορεύεται ὁποιαδήποτε κατασκευὴ μὲ μόνιμο χαρακτήρα. Ἡ ἐπικάλυψη τῶν ἀνωτέρω λυομένων δύναται νὰ γίνεται μὲ ἐλαφρὴ ξύλινη κεραμοσκεπὴ στέγη.

3. Ὅσοι ἀπὸ τοὺς ἀνωτέρω ἐπιθυμοῦν ἀντὶ γιὰ λυόμενο νὰ κατασκευάσουν μόνιμη καλαίσθητη κατοικία, καὶ ἐφ' ὅσον ἡ ἰδιοκτησίες ἐνταχθοῦν τελικὰ στὶς περιοχὲς τῶν ζωνῶν παραθεριστικῶν οἰκιῶν γιὰ ἐξυπηρέτηση τῶν κατοίκων τῆς εὐρύτερης περιοχῆς Ἀθηνῶν καὶ Θεσσαλονίκης, ποὺ ἤδη ἐπεξεργάζεται ἡ Γ. Δ. Οἰκισμοῦ, πρέπει νὰ τὸ δηλώσουν μέχρι 31.5.78 μὲ αἴτησή τους στὸ Πολεοδομικὸ Γραφεῖο. Ἡ αἴτηση πρέπει νὰ συνοδεύεται ἀπὸ σαφὲς τοπογραφικὸ διάγραμμα, στὸ ὁποῖο νὰ ἀποτυπώνεται μονοσήμαντα ἡ ἰδιοκτησία, συσχετισμένη μὲ τὴν εὐρύτερη περιοχή της.

Ἂν ἡ ἰδιοκτησία δὲν ἐνταχθεῖ τελικὰ στὶς ἀνωτέρω ζῶνες τότε ἐπιτρέπεται μόνο ἐγκατάσταση λυομένου. Στὶς περιπτώσεις αὐτὲς μέχρι τὴν ἀρνητικὴ ἀπάντηση τῆς ὑπηρεσίας θὰ ἔχει περάσει ἄπρακτο ἕνα τμῆμα τοῦ χρόνου τῆς ἰσχύος τῶν ἀδειῶν λυομένων ποὺ λήγουν στὶς 31.12.78. Γι' αὐτὸ τὸ λόγο ἡ ἰσχὺς τῶν ἀνωτέρω ἀδειῶν θὰ παρατείνεται καὶ μετὰ τὴν ἡμερομηνία αὐτή. Ἡ παράταση θὰ εἶναι ἴση μὲ τὸ διάστημα ἀπὸ 1.4.78 ἕως τὴν ἡμερομηνία ποὺ θὰ κοινοποιηθεῖ, στοὺς ἐνδιαφερομένους ἡ ἀρνητικὴ ἀπάντηση τῆς Ὑπηρεσίας.

Ἡ ἀπόφαση αὐτὴ νὰ δημοσιευθεῖ στὴν Ἐφημερίδα τῆς Κυβερνήσεως.

Ἀθῆναι, 15 Ἀπριλίου 1978

Ο ΥΠΟΥΡΓΟΣ

**ΝΙΚΟΛΑΟΣ ΖΑΡΝΤΙΝΙΔΗΣ**

ΑΠΟ ΤΟ ΕΘΝΙΚΟ ΤΥΠΟΓΡΑΦΕΙΟ